




Öffentliche Treppe "Breitistäge"

Ausführungsplan

Situation 1:250

Längenprofil 1:250

Schnitte 1:20

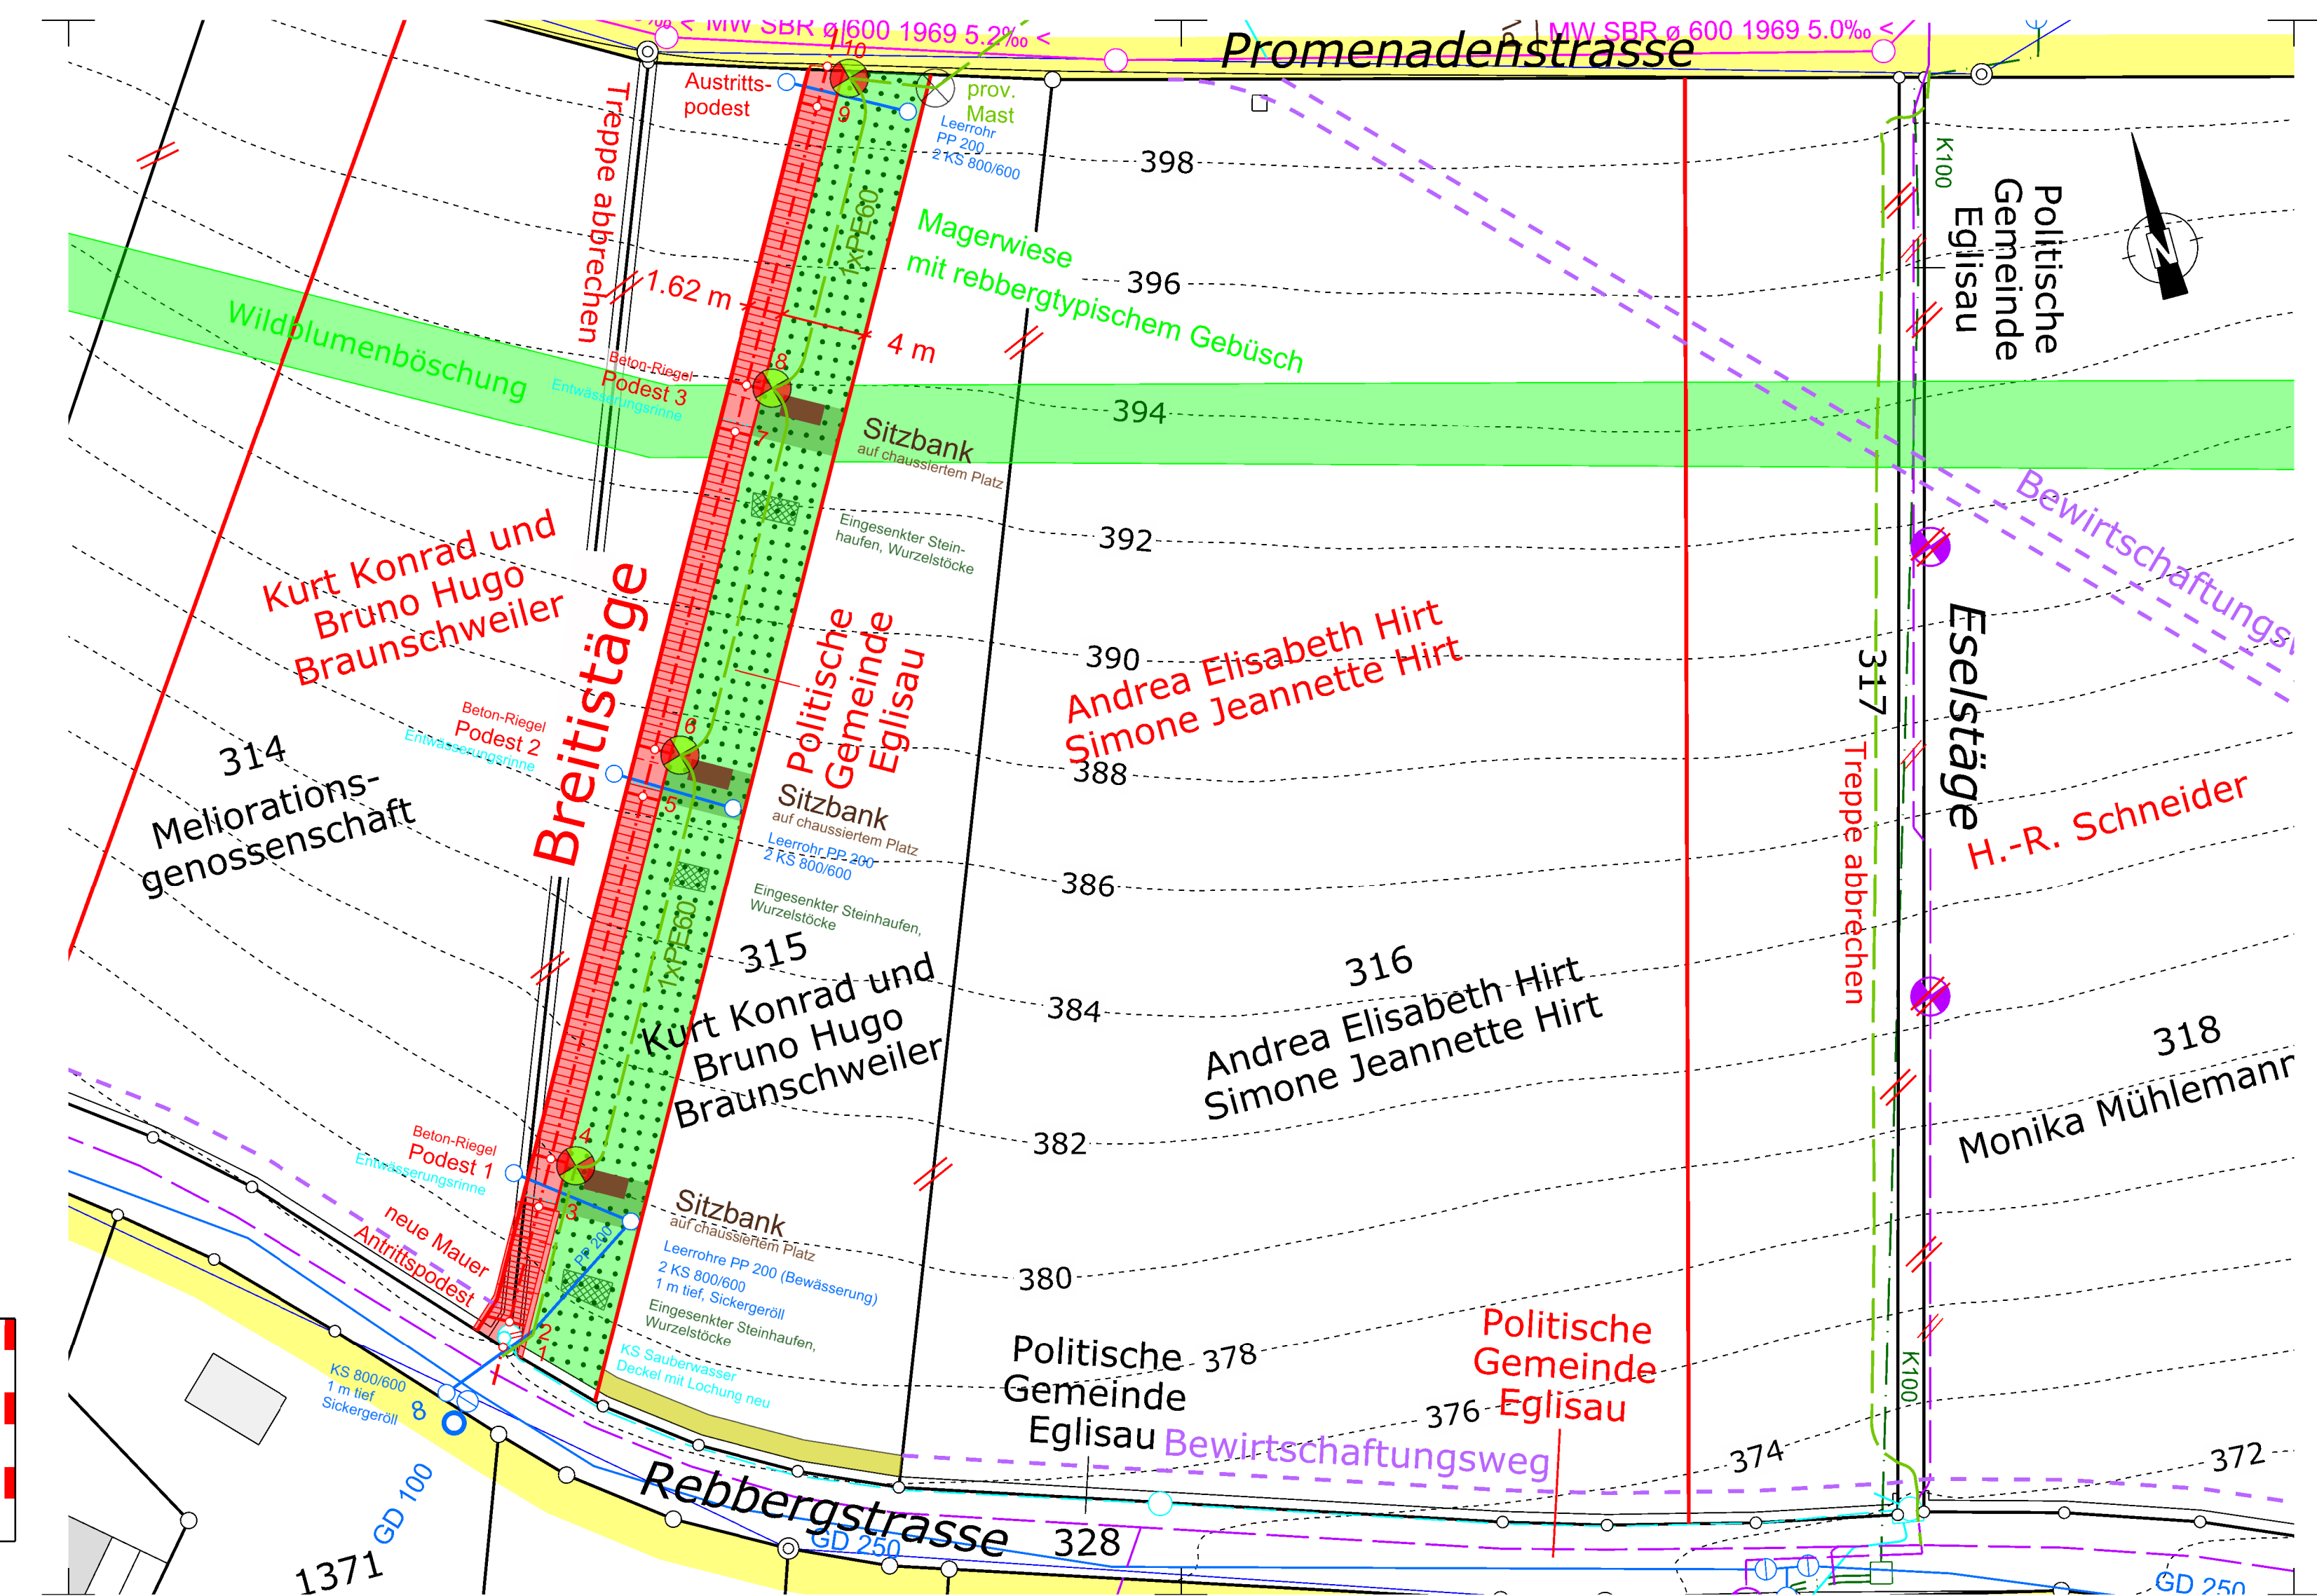


Längenprofil 1:250

Treppe:

h = Stufenhöhe, 13 cm und 15 cm, exkl. Gefälle p
a = Auftrittstiefe, 25.5 cm bis 39.2 cm

Wangen 40 cm hoch, 5 cm über Treppenstufe
Längsgefälle Podeste = ca. 2%



Handlauf: talwärts rechts

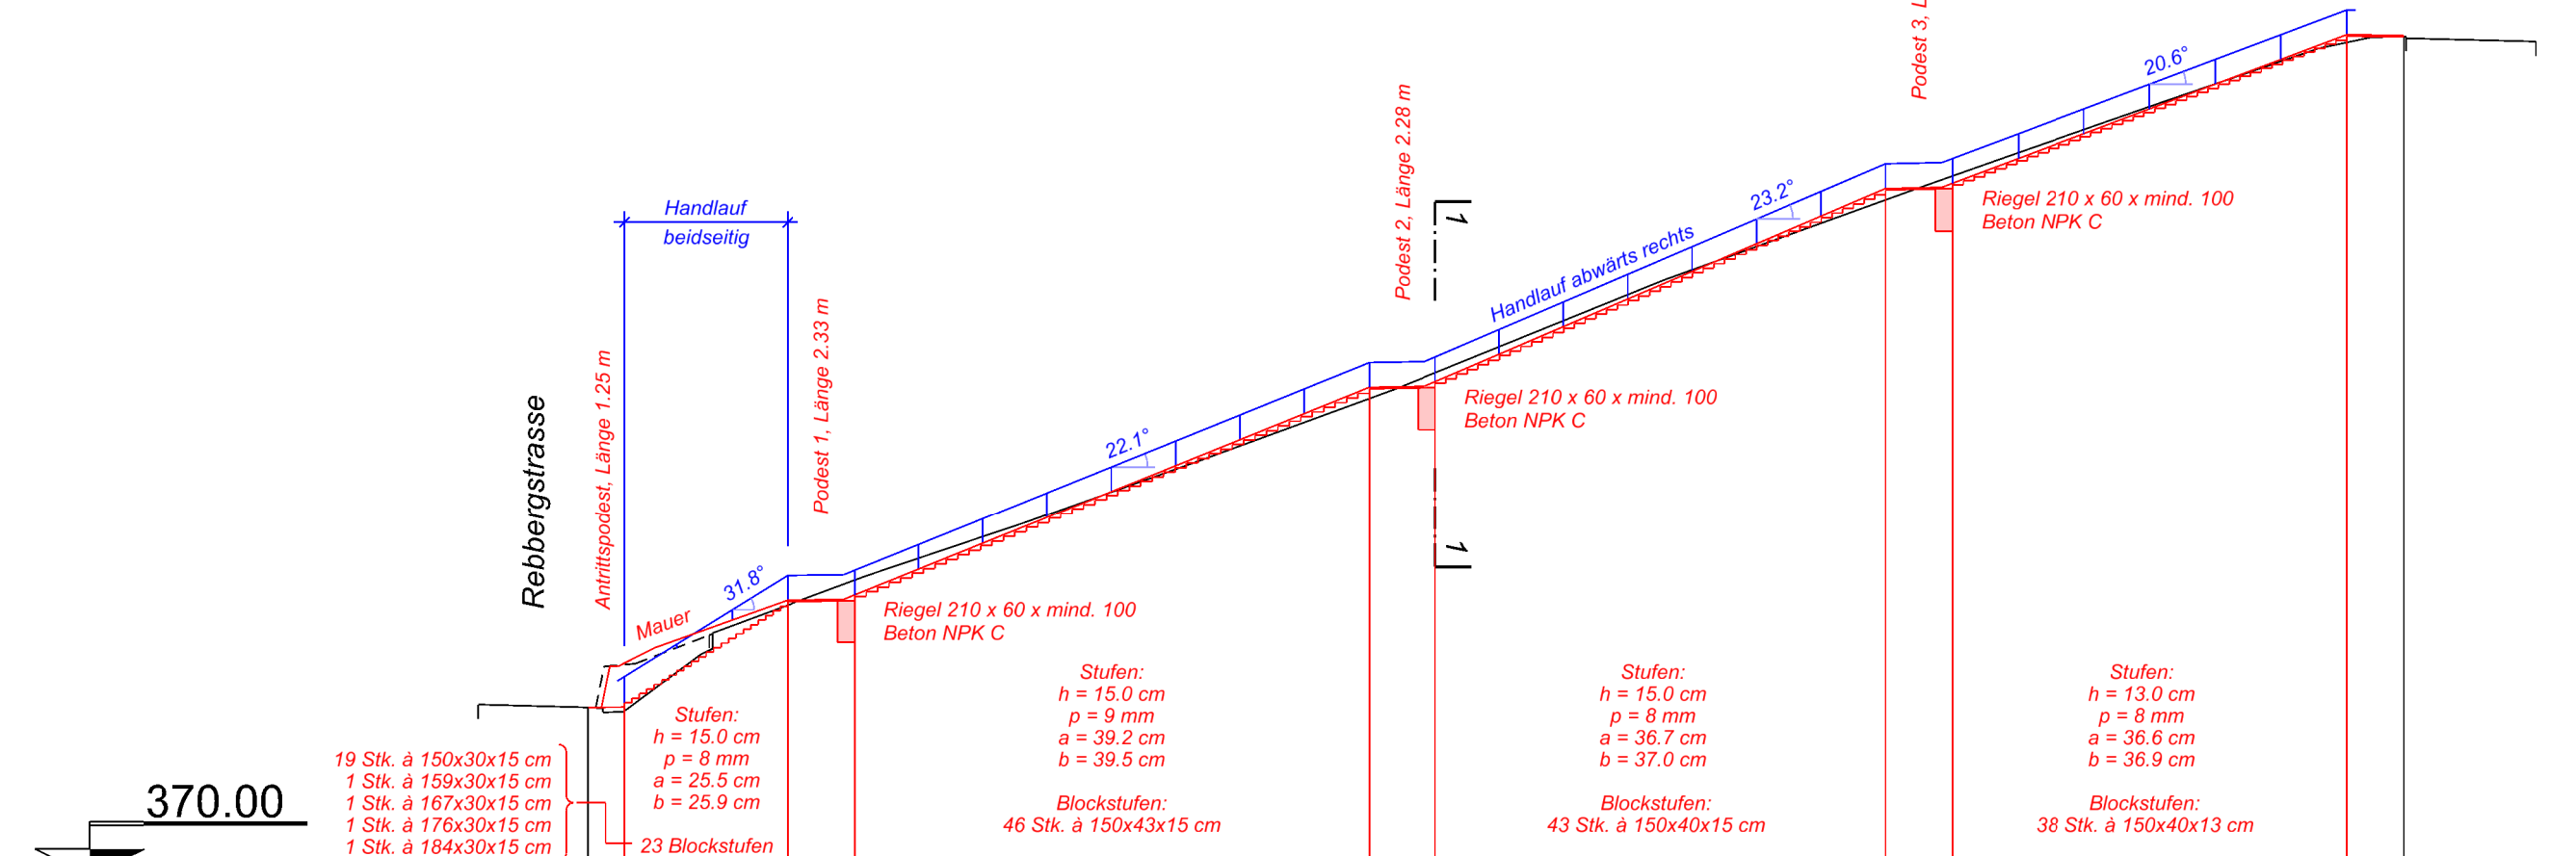

Axpunkte	1	2	3	4	5	6	7	8	9	10
Distanzen		0,00								
Terrainhöhen		375,77	375,77							
Projekthöhen	375,77	375,77	375,77							
Differenzen	0,00	-1,25	0,13	0,09	-0,71	0,35	-0,51	0,34	-0,43	0,22

Längsschnitt 1:20

bei Podes

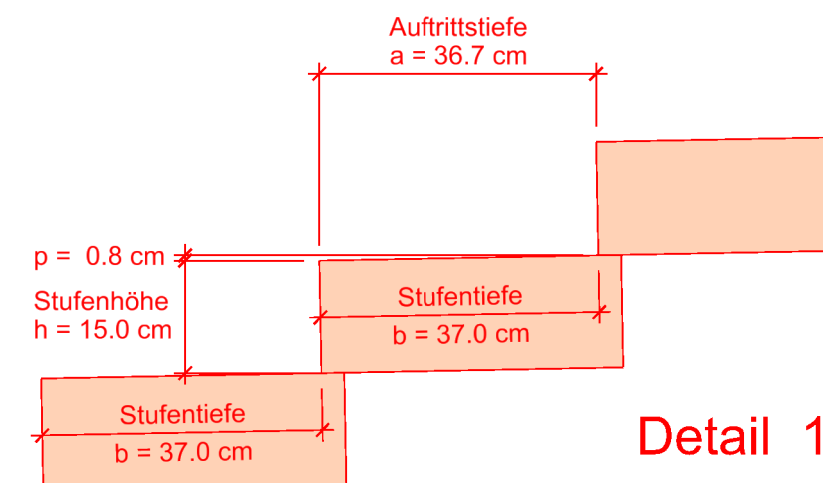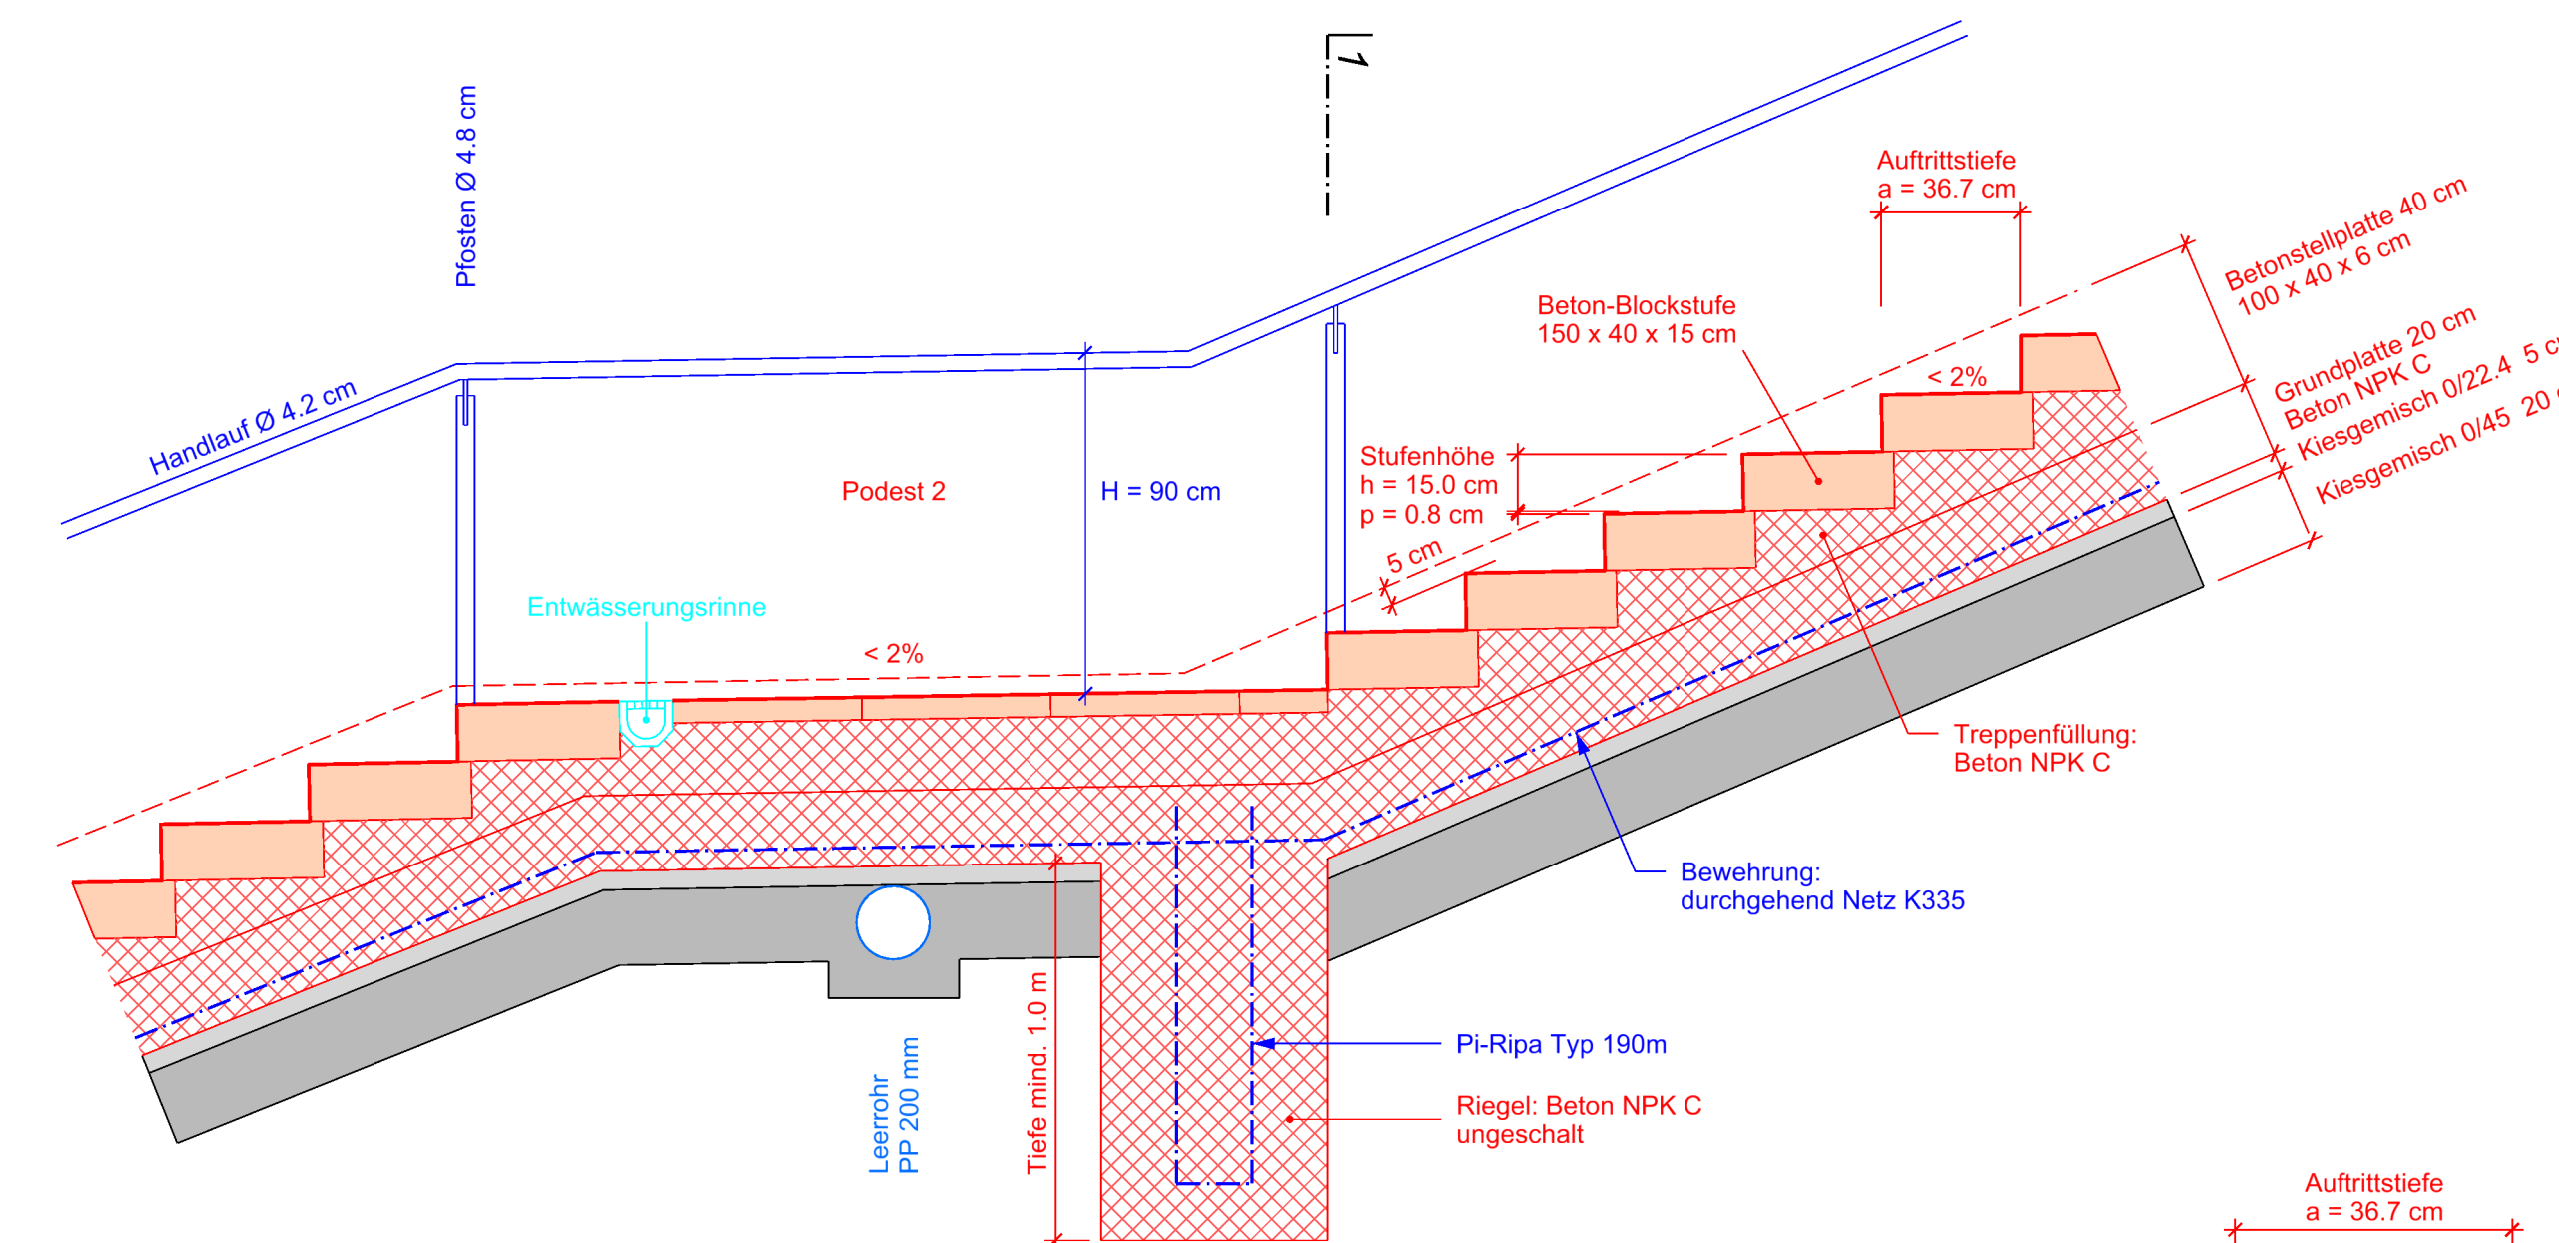

Detail 1

Querschnitt 1-1 1:20

