**Höhenlinienplan** **1:250** **Hüntwangen**

Höhenaufnahme Kat.-Nr. 822, Vorderer Kirchweg 3
Äquidistanz 0.25 m

Situation: amtl. Vermessung mit Ergänzungen

N

Erstellt: 18.02.2020

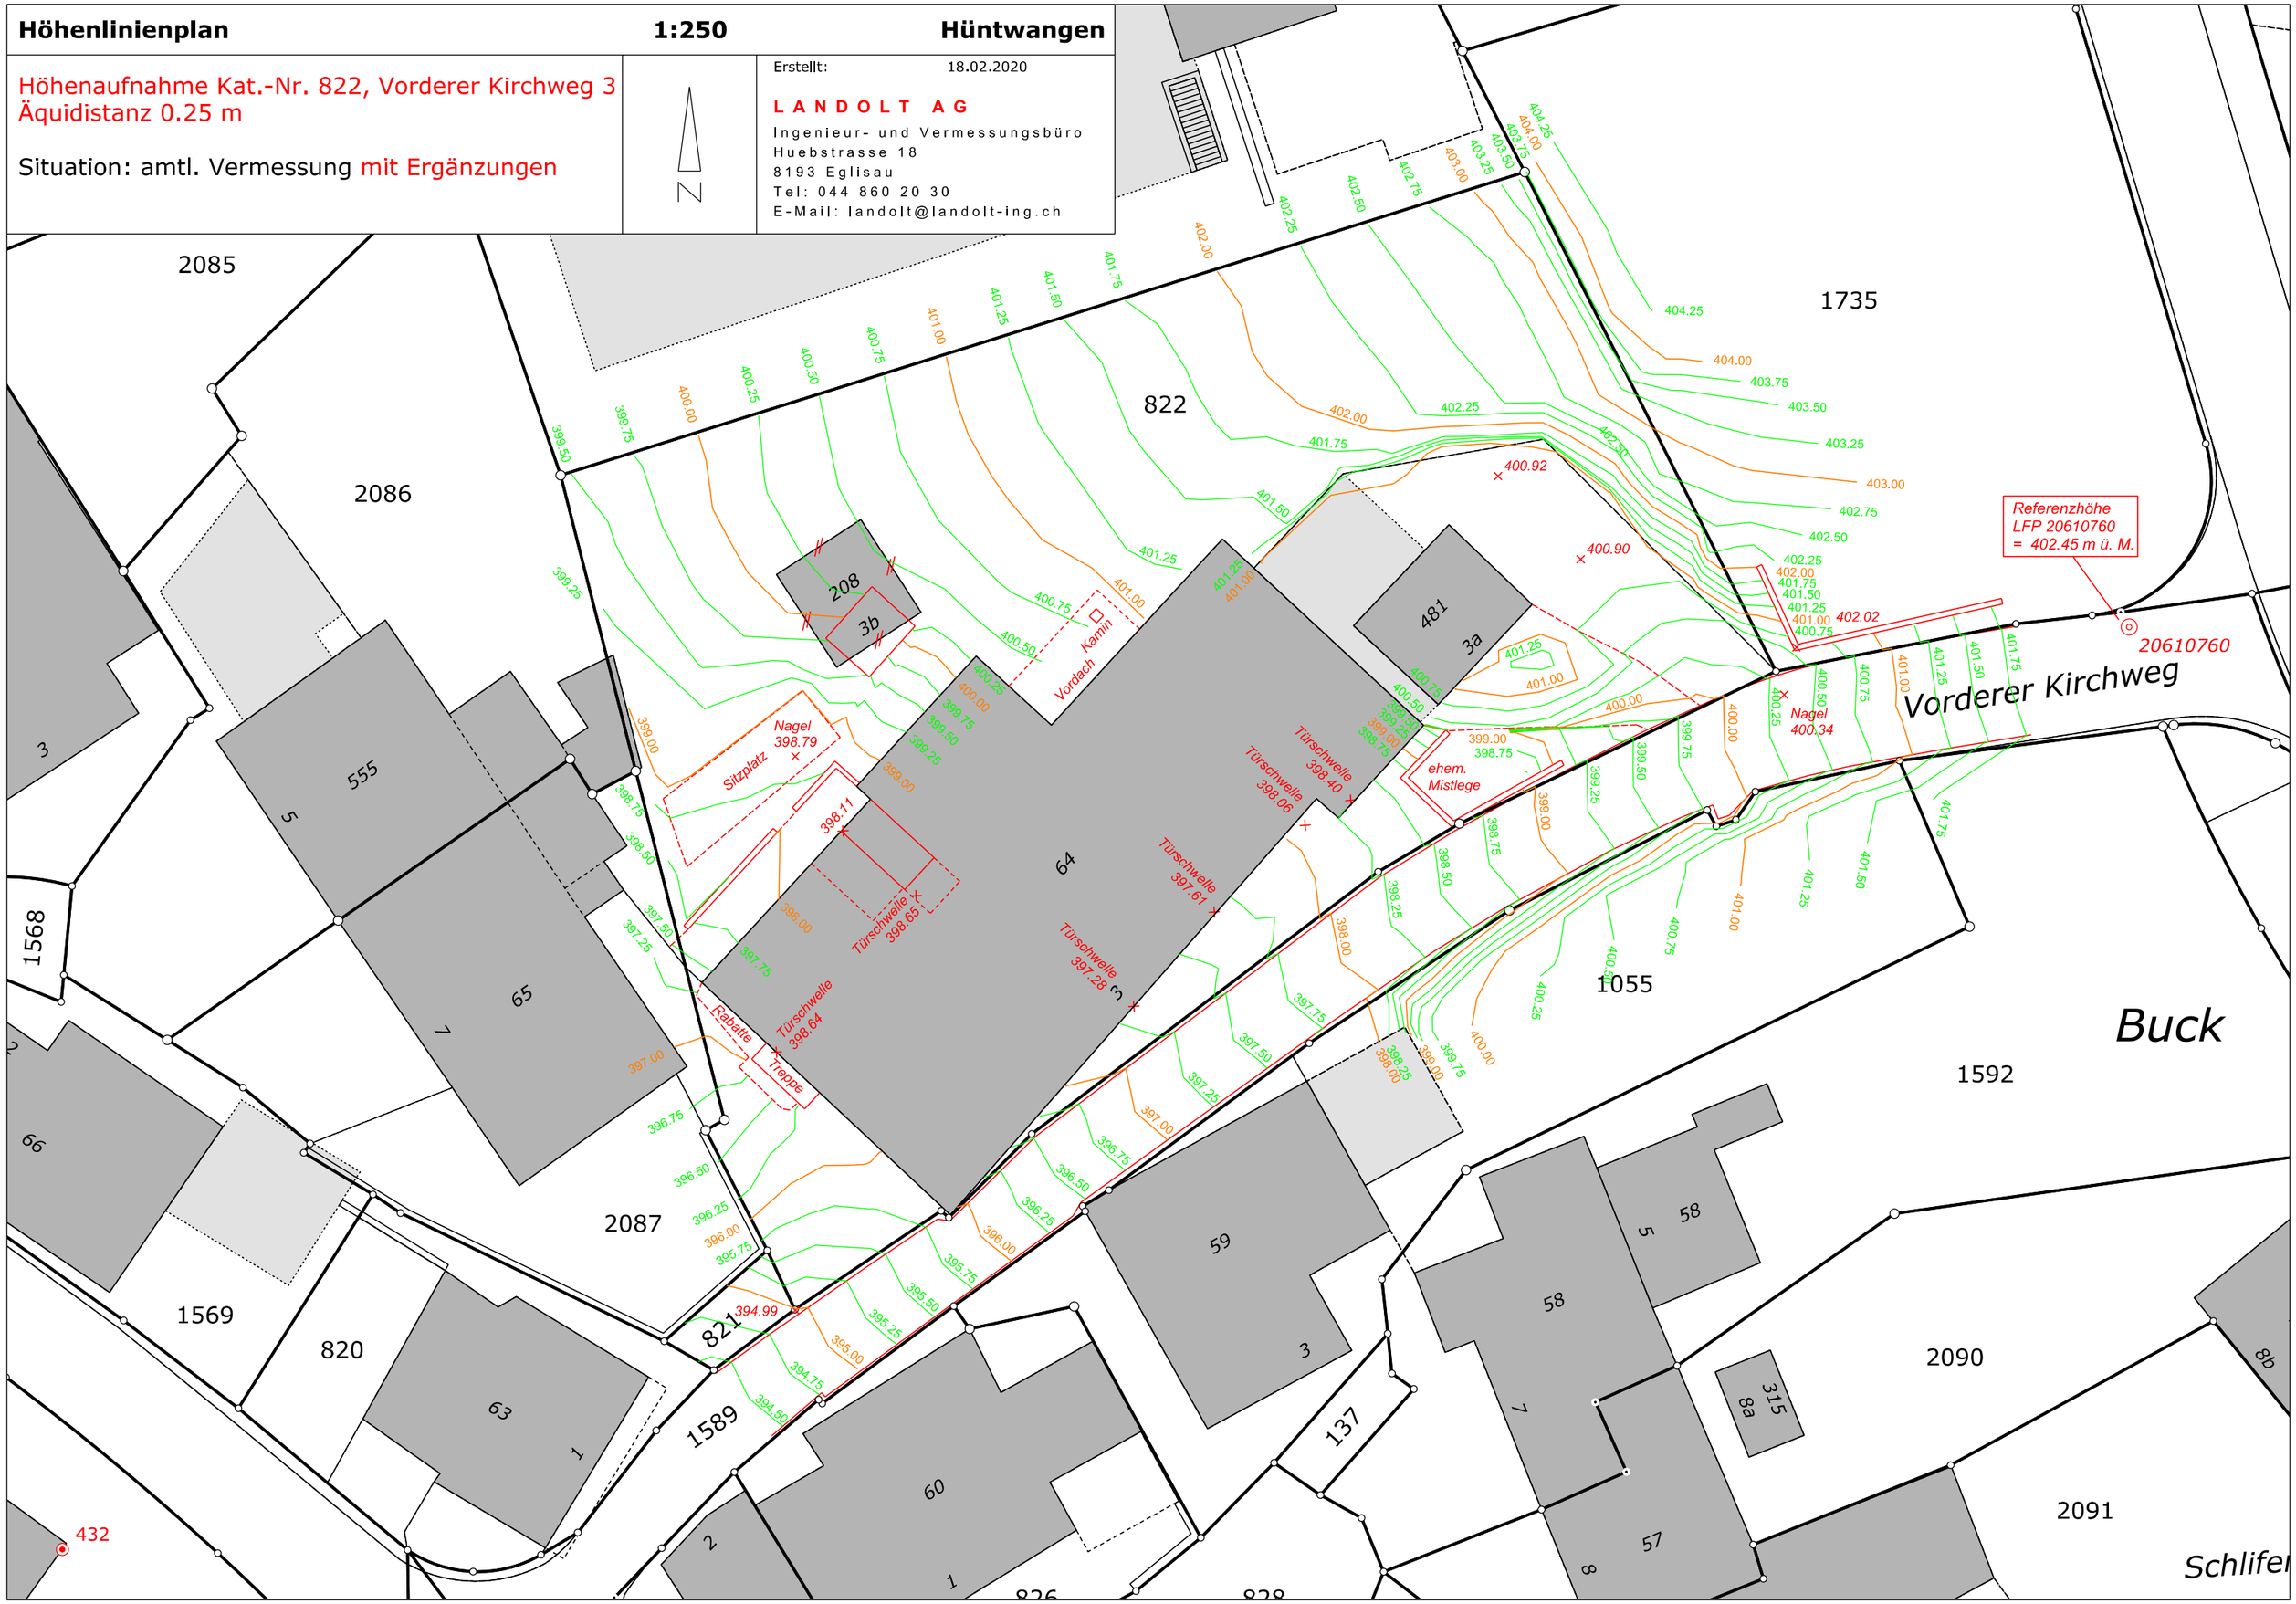
**L A N D O L T A G**
Ingenieur- und Vermessungsbüro
Huebstrasse 18
8193 Eglisau
Tel: 044 860 20 30
E-Mail: landolt@landolt-ing.ch